

CONSTRAINT LANDS - Terrains d'aménagement limités




SCALE/ÉCHELLE 1:500

EXISTING RESIDENTIAL
secteur résidentiel existant

CONSTRAINT LANDS
Terrains d'aménagement limités

SAND PLAY AREA
Aire de jeu en sable

- WOOD CHIP ACCESSIBLE SAFETY SURFACE
Surface de sécurité accessible en copeaux de bois
- STONE BOUNDING WALL
Mur d'enceinte en pierre

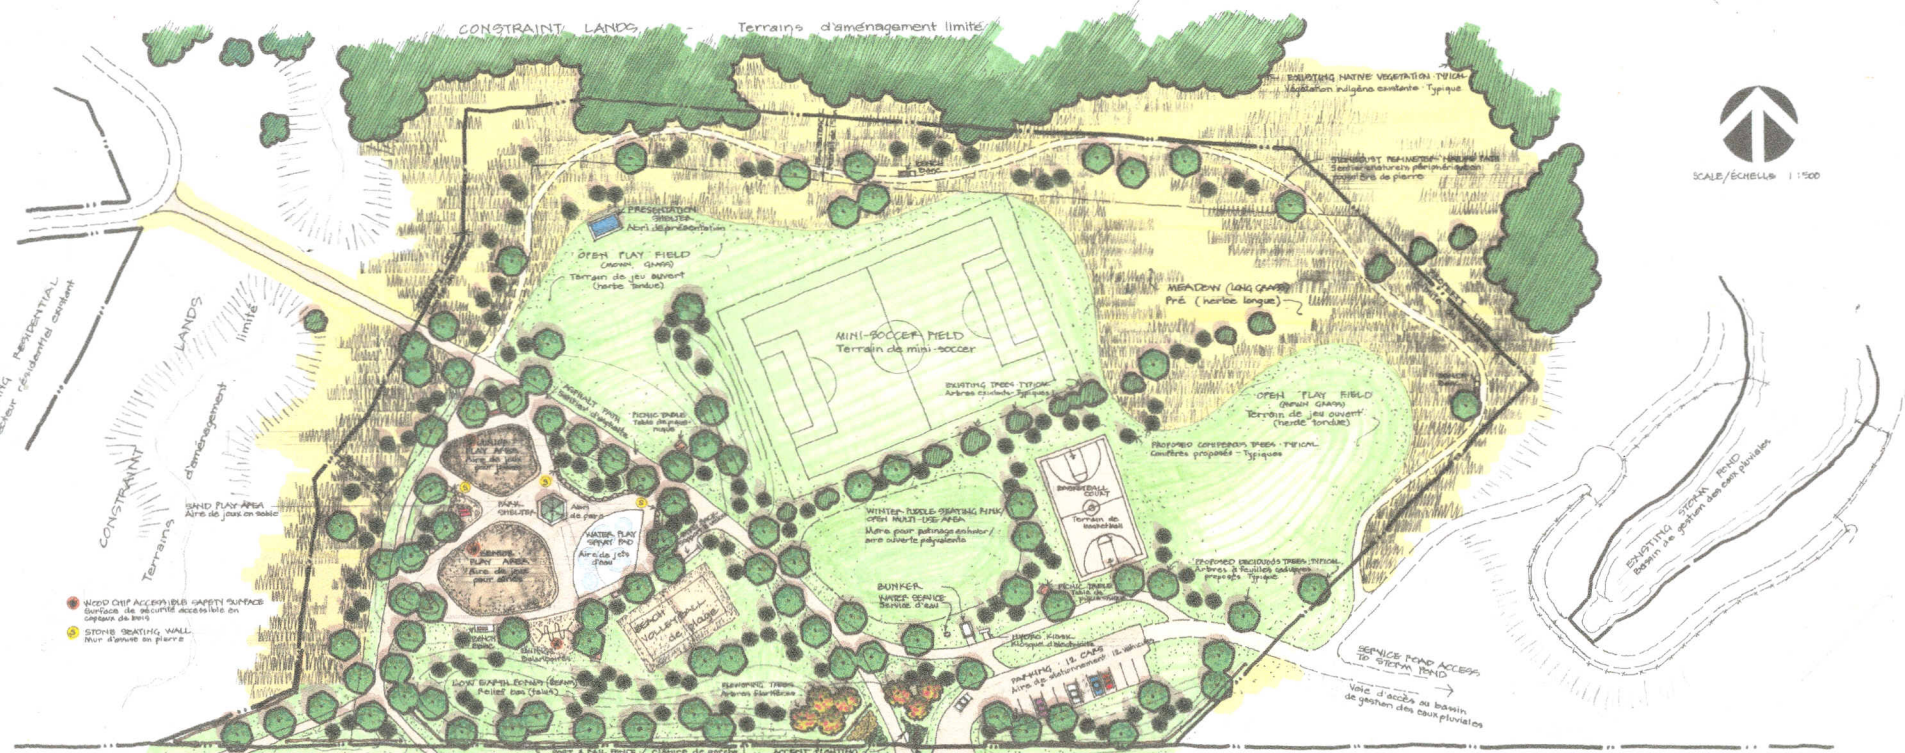

FUTURE FRANK KENNY EXTENSION

Prolongement futur du chemin Frank Kenny

CITY OF OTTAWA - EAST URBAN COMMUNITY
Parc 18B à Cardinal Creek Park 18B
 DEVELOPMENT CONCEPT PLAN
 GRIENHOLDT-COPELAND ASSOCIATES - LANDSCAPE ARCHITECTS
 AVRIL 16, 2010

Ville d'Ottawa - Collectivité urbaine de l'est
Plan conceptuel d'aménagement
 GRIENHOLDT-COPELAND ASSOCIATES LTD. - ARCHITECTES PAYSAGISTES
 AVRIL 16, 2010

TRIM ROAD REALIGNMENT
Nouvel alignement de la rue Trim

EXISTING RESIDENTIAL
Sector residential existant